

LEGENDA

Destinazione d'uso dei suoli urbanizzati

- tessuto residenziale denso
- tessuto residenziale continuo mediamente denso
- tessuto residenziale discontinuo
- tessuto residenziale rado
- tessuto residenziale sparso
- insediamenti industriali, artigianali e commerciali
- insediamenti di grandi impianti di servizi pubblici e privati
- parchi e giardini
- aree verdi urbane incolte
- impianti sportivi
- campeggi, strutture turistiche, ricettive
- parchi di divertimento
- aree archeologiche
- aeroporti ed eliporti
- cantieri

Sistema infrastrutturale della mobilità esistente

- infrastruttura per la mobilità su gomma
- infrastruttura per la mobilità su ferro
- rete ferroviaria

Sistema infrastrutturale tecnologico (per le provincie di Milano e di Monza e della Brianza)


- elettrodotti
- metanodotti
- collettori
- depuratori

Sistema irriguo superficiale

- fiumi principali

Limiti e perimetri

- confine comunale

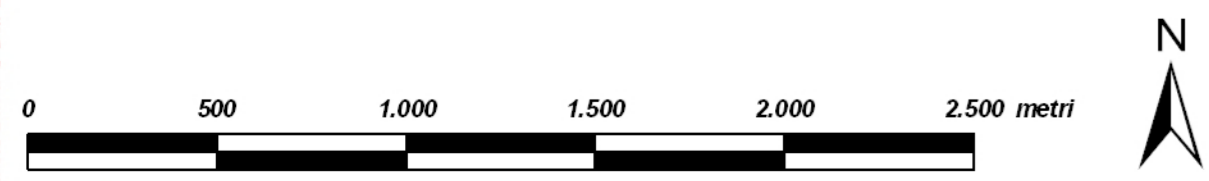

Comune di Misinto
Provincia di Monza e della Brianza

PIANO DI GOVERNO DEL TERRITORIO
DOCUMENTO DI PIANO

| | | |
|---|--|--|
| | <p>Sistema insediativo di area vasta</p> | <p>tavola n. QC 01/05 scala 1 : 20.000</p> |
| <p>progettisti</p> <div style="border: 1px solid black; padding: 2px; width: 40px; margin: 0 auto;"> <p style="font-size: 8px; text-align: center;">Studio associato ARCHÉ progetti di architettura e urbanistica</p> </div> | <p>arch. Franco Resnati</p> | <p>arch. Fabio Massimo Saldini</p> |
| <p>gruppo di progettazione</p> | <p>arch. Paolo Dell'Orto pian. Giorgio Limonta</p> | <p>pian. Paolo Gariboldi</p> |
| <p>procedura amministrativa</p> <p>ADOZIONE: DELIBERAZIONE CONSIGLIO COMUNALE n. _____ DEL _____</p> <p>APPROVAZIONE: DELIBERAZIONE CONSIGLIO COMUNALE n. _____ DEL _____</p> <p>PUBBLICAZIONE: BURL n. _____ DEL _____</p> | | |