
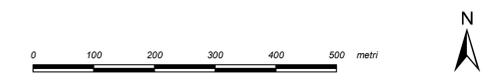


- LEGENDA**
- Altezza prevalente degli edifici residenziali**
- edifici prevalentemente ad 1 piano
 - edifici prevalentemente a 2 piani
 - edifici prevalentemente a 3 piani
 - edifici prevalentemente a 4 piani
 - edifici prevalentemente a 6 piani
 - non rilevabile
- Altezza prevalente degli edifici industriali**
- edifici fino a 8 m
 - edifici superiori a 8 m
- Informazioni di carattere conoscitivo funzionali alla comprensione dell'assetto complessivo**
- edifici minori
- Limiti e perimetri**
- confine comunale

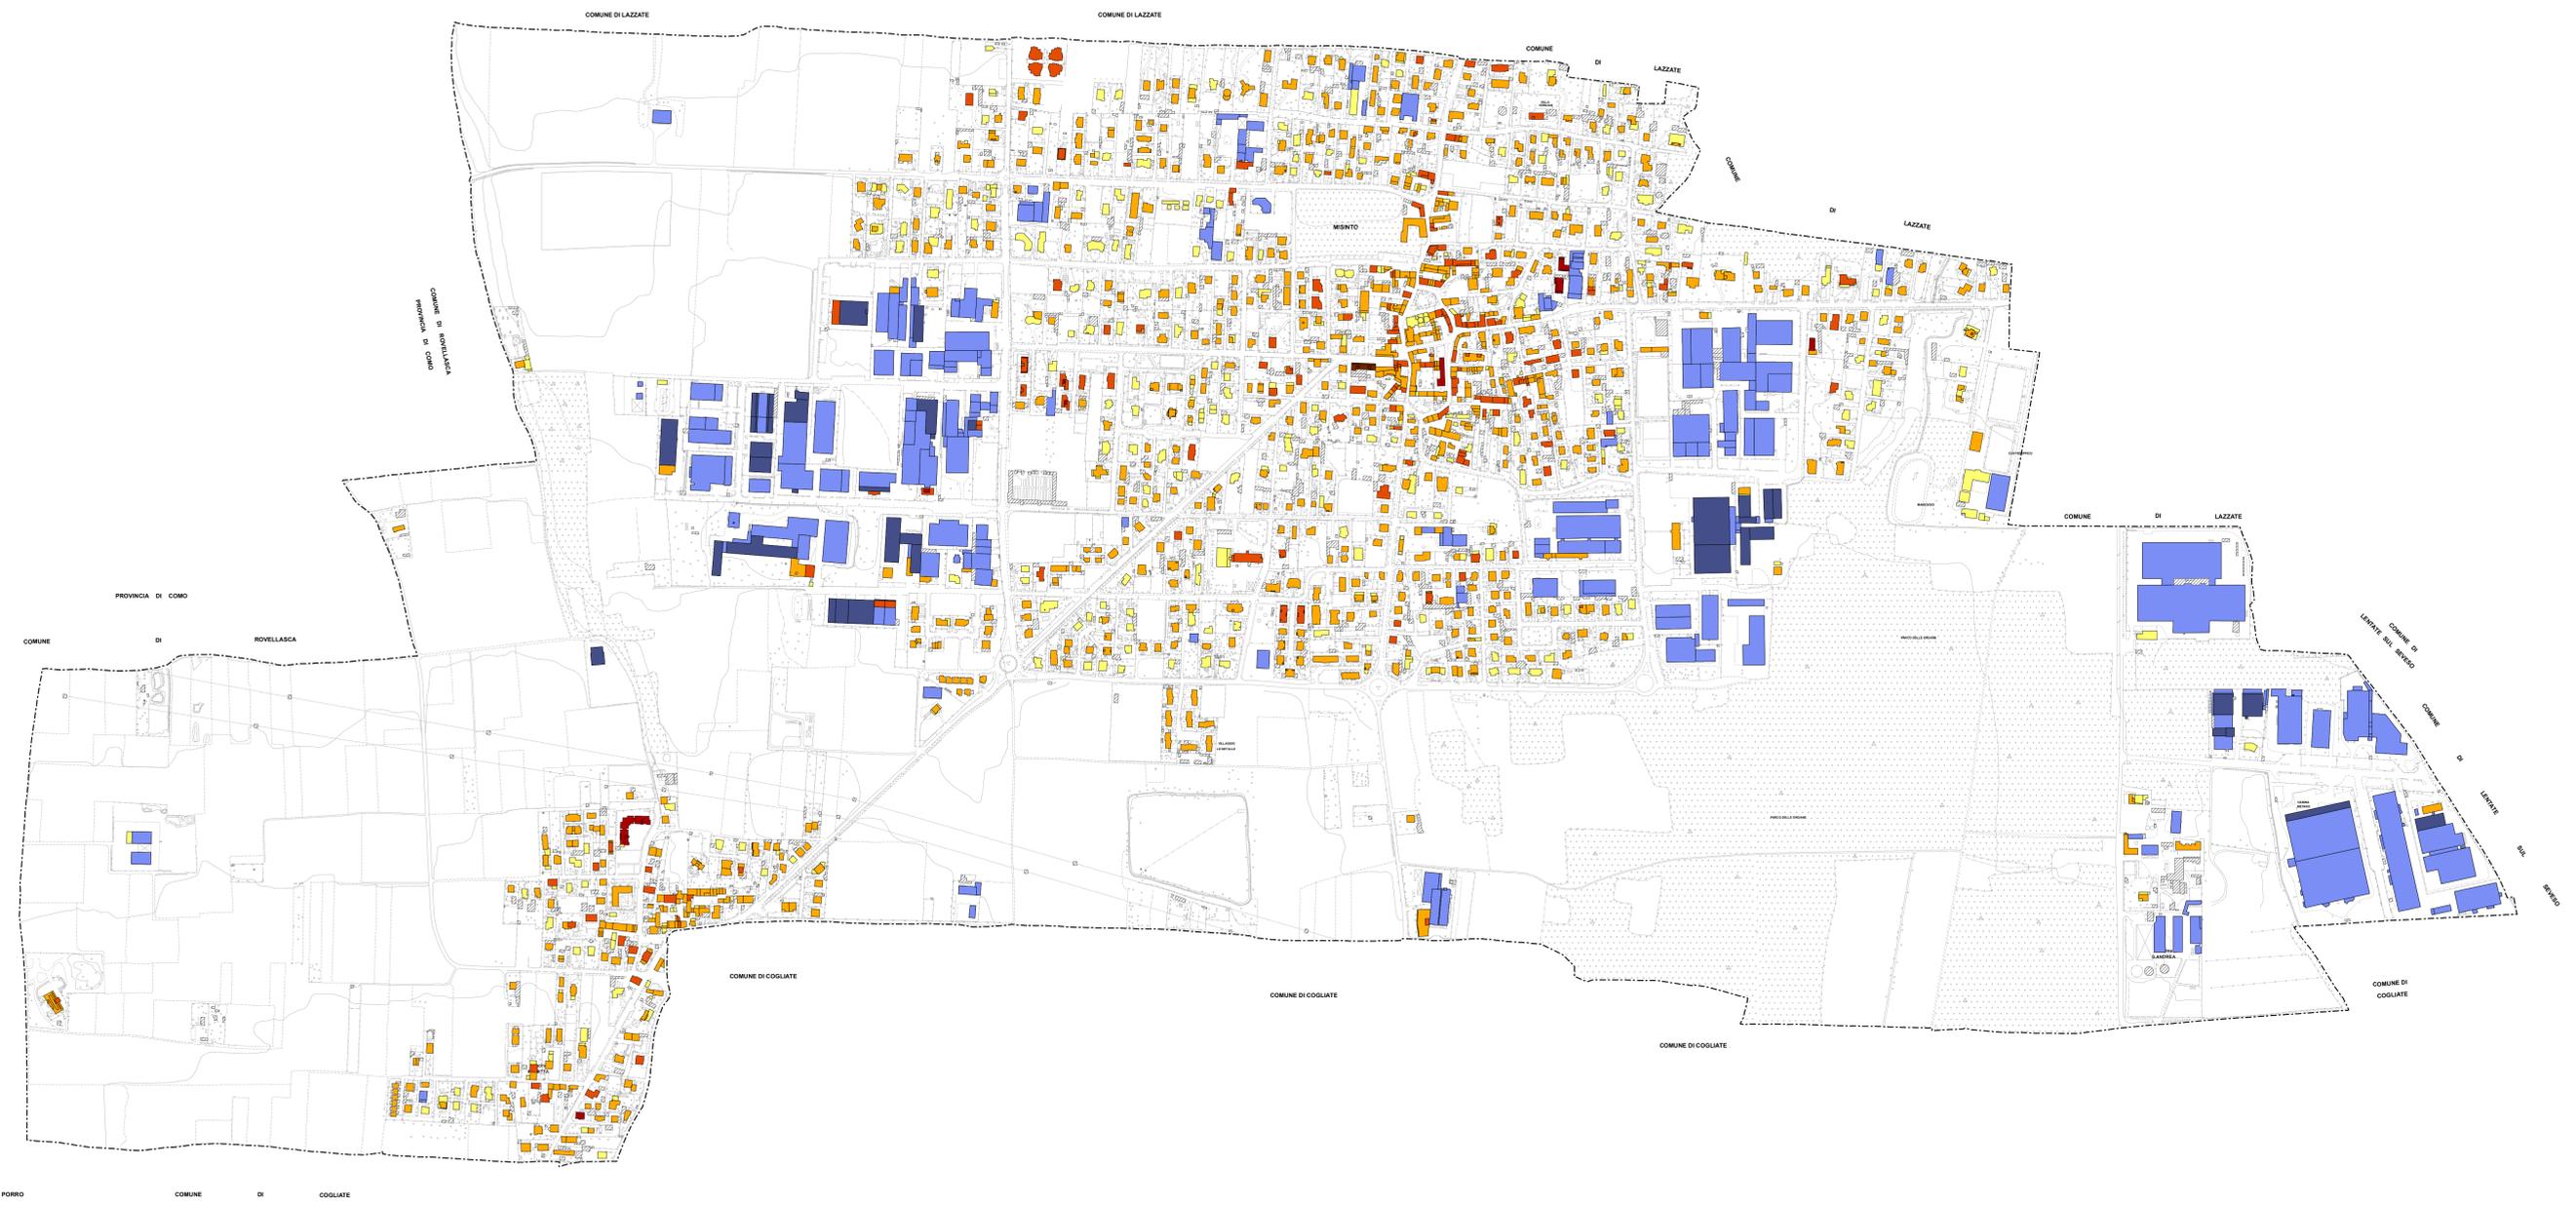

Comune di Misinto
Provincia di Monza e della Brianza

PIANO DI GOVERNO DEL TERRITORIO
DOCUMENTO DI PIANO

Qualificazione del patrimonio edilizio: piani fuori terra

tavola n. **QC 04 01**
scala **1 : 5.000**

progettisti	arch. Franco Resnati	arch. Fabio Massimo Saldini
<small>progetti di architettura e urbanistica</small>		

gruppo di progettazione	arch. Paolo Dell'Orto	pian. Paolo Gariboldi
	pian. Giorgio Limonta	

procedura amministrativa

ADOZIONE: DELIBERAZIONE CONSIGLIO COMUNALE n. _____ DEL _____

APPROVAZIONE: DELIBERAZIONE CONSIGLIO COMUNALE n. _____ DEL _____

PUBBLICAZIONE: BURL n. _____ DEL _____