




Uso responsabile del territorio

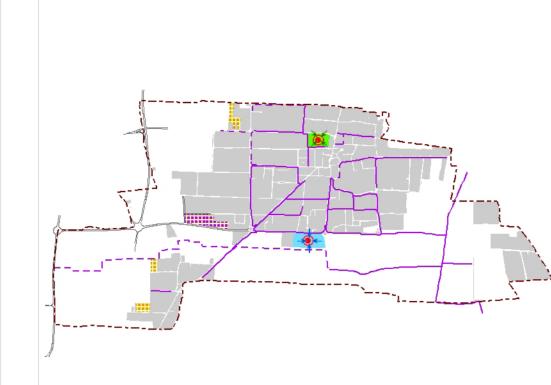


Riequilibrio territoriale

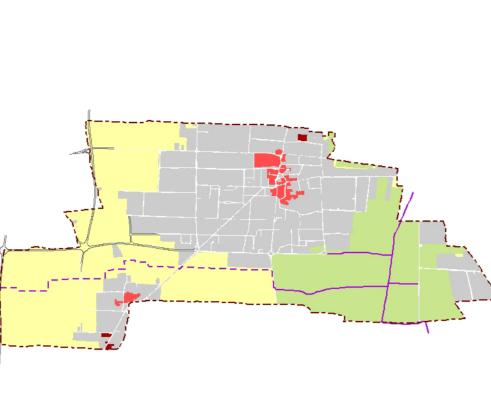



Protezione del paesaggio

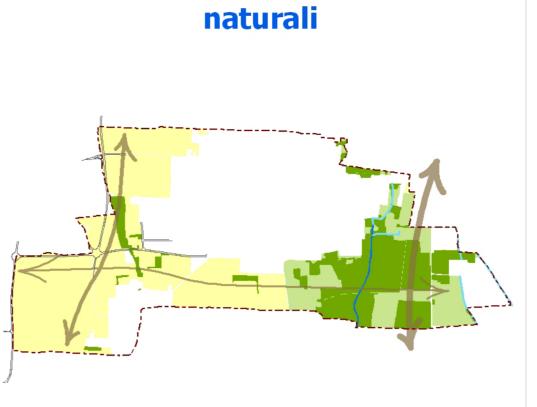

Mantenimento delle risorse

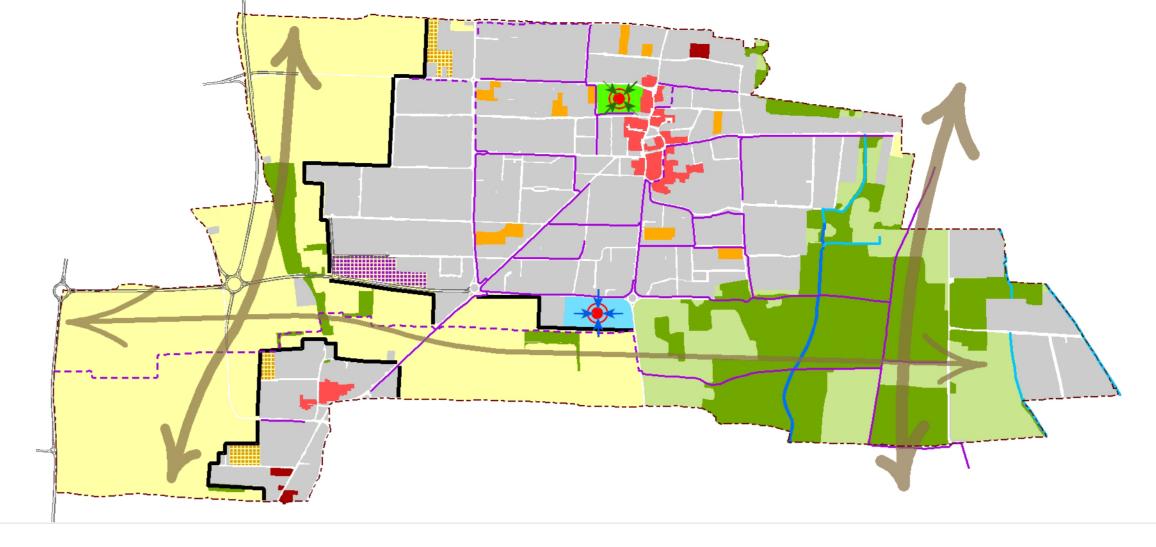

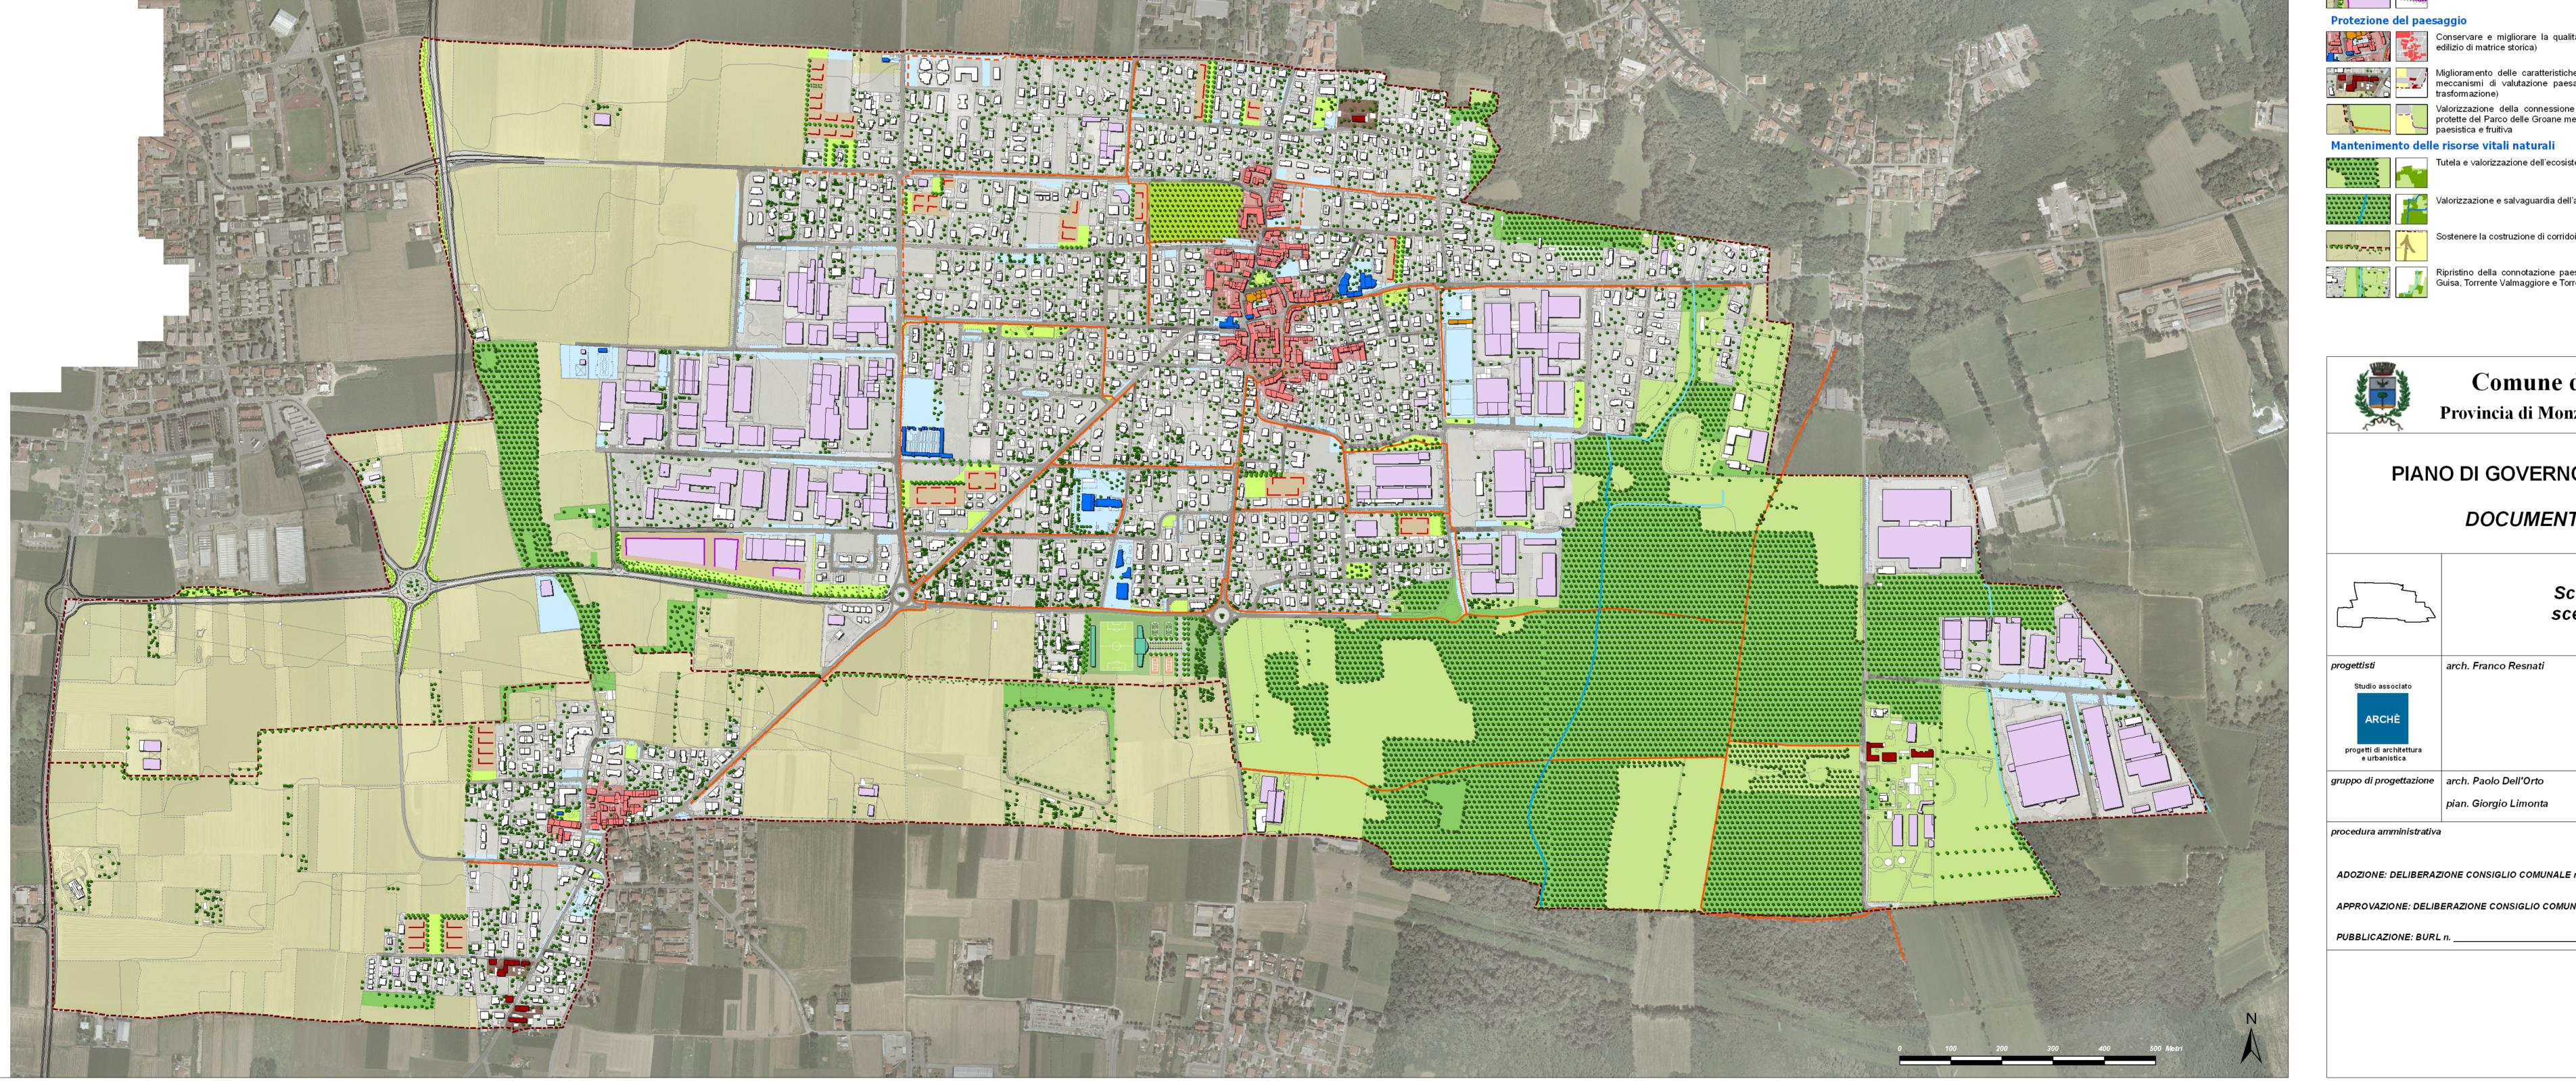

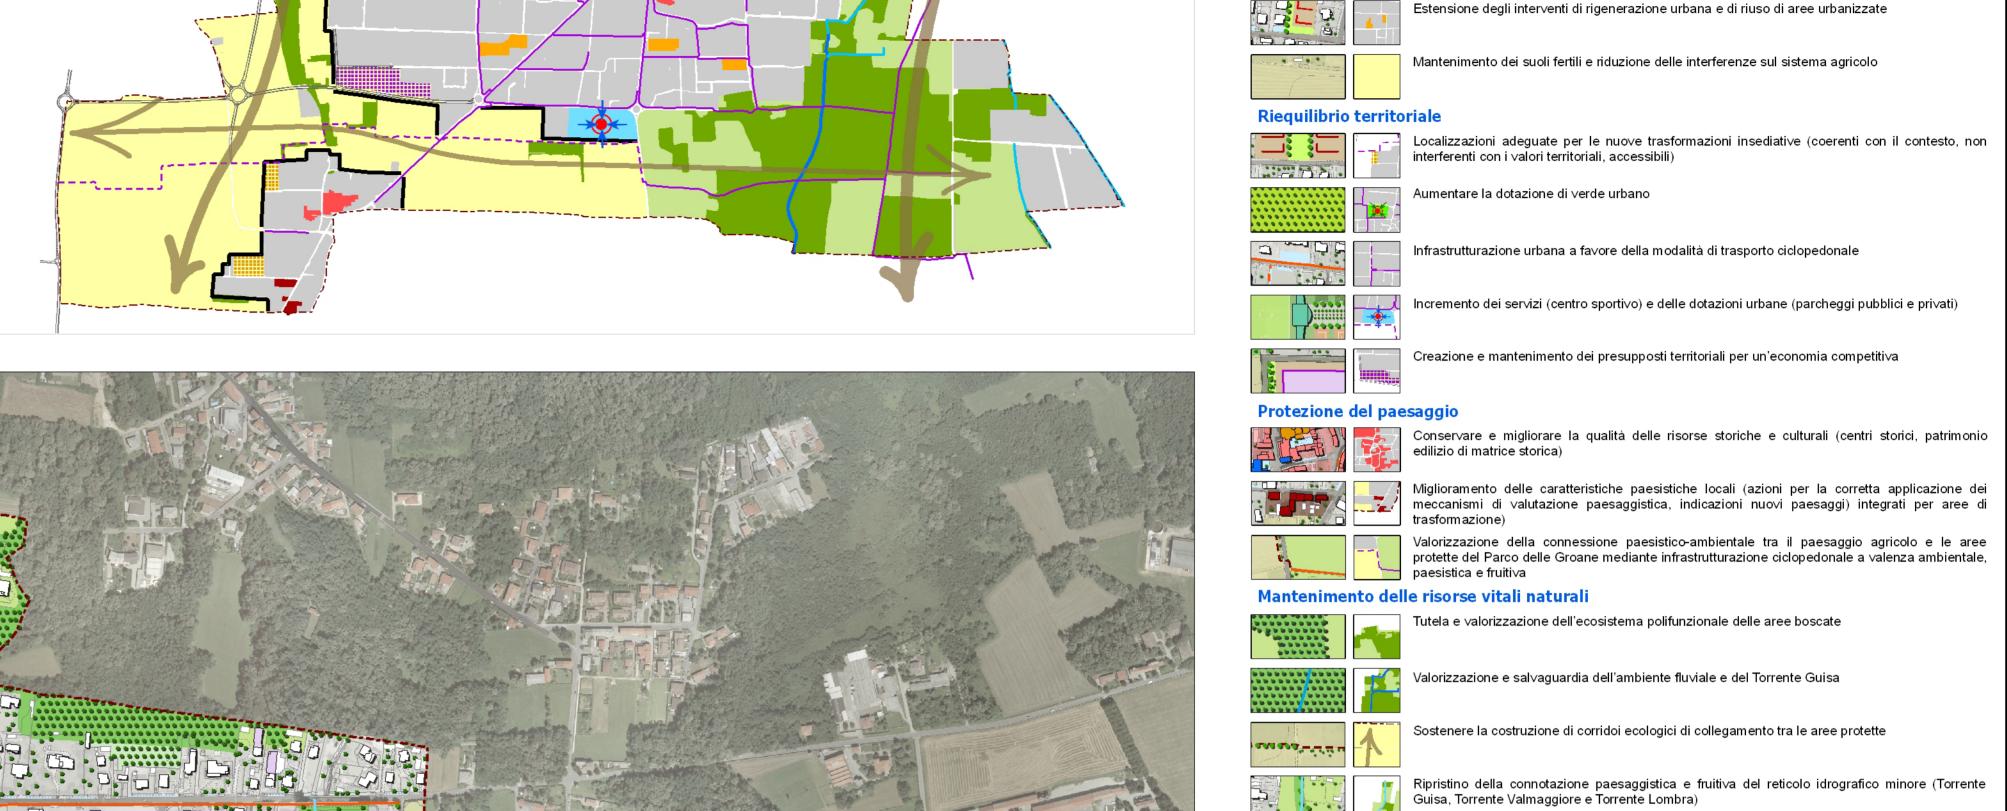



Comune di Misinto Provincia di Monza e della Brianza

Proposizione di modelli insediati∨i a completamento del tessuto urbano esistente e a ridefinizione dei margini urbani, fa∨orendo la compattazione della forma urbana

Localizzazioni adeguate per le nuove trasformazioni insediative coerenti con il contesto, non interferenti con i valori territoriali e caratterizzate da buona accessibilità

Contenimento del consumo di suolo

PIANO DI GOVERNO DEL TERRITORIO DOCUMENTO DI PIANO

	Schema strategico e scenario progettuale		$QVP \frac{01}{02}$
			scala
			1 : 5.000
Studio associato ARCHÈ progetti di architettura e urbanistica	arch. Franco Resnati	arch. Fabio Massimo	Saldini
gruppo di progettazione	arch. Paolo Dell'Orto pian. Giorgio Limonta	pian. Paolo Garibold	i