




SUPERFICIE TERRITORIALE 5.130.288 mq
 TERRITORIO NON URBANIZZATO 2.737.741 mq
 TERRITORIO URBANIZZATO 2.392.547 mq

GRADO DI URBANIZZAZIONE (G.U.) 46,64%
(ATTUAZIONE PRG VIGENTE E PROGETTO PRESENTATO)

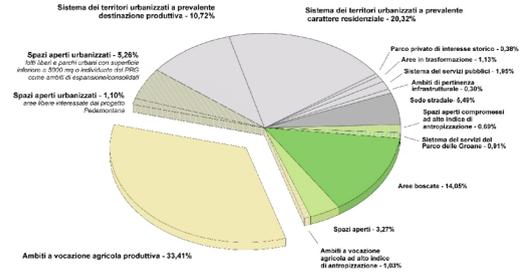


G.U. ATTUAZIONE PRG 2.392.547 mq (46,64%)
 G.U. ATTUAZIONE PGT 2.438.776 mq (47,54%)
 AMBITI DI TRASFORMAZIONE (TOT) 98.838 mq

ULTERIORE CONSUMO DI SUOLO +1,93%

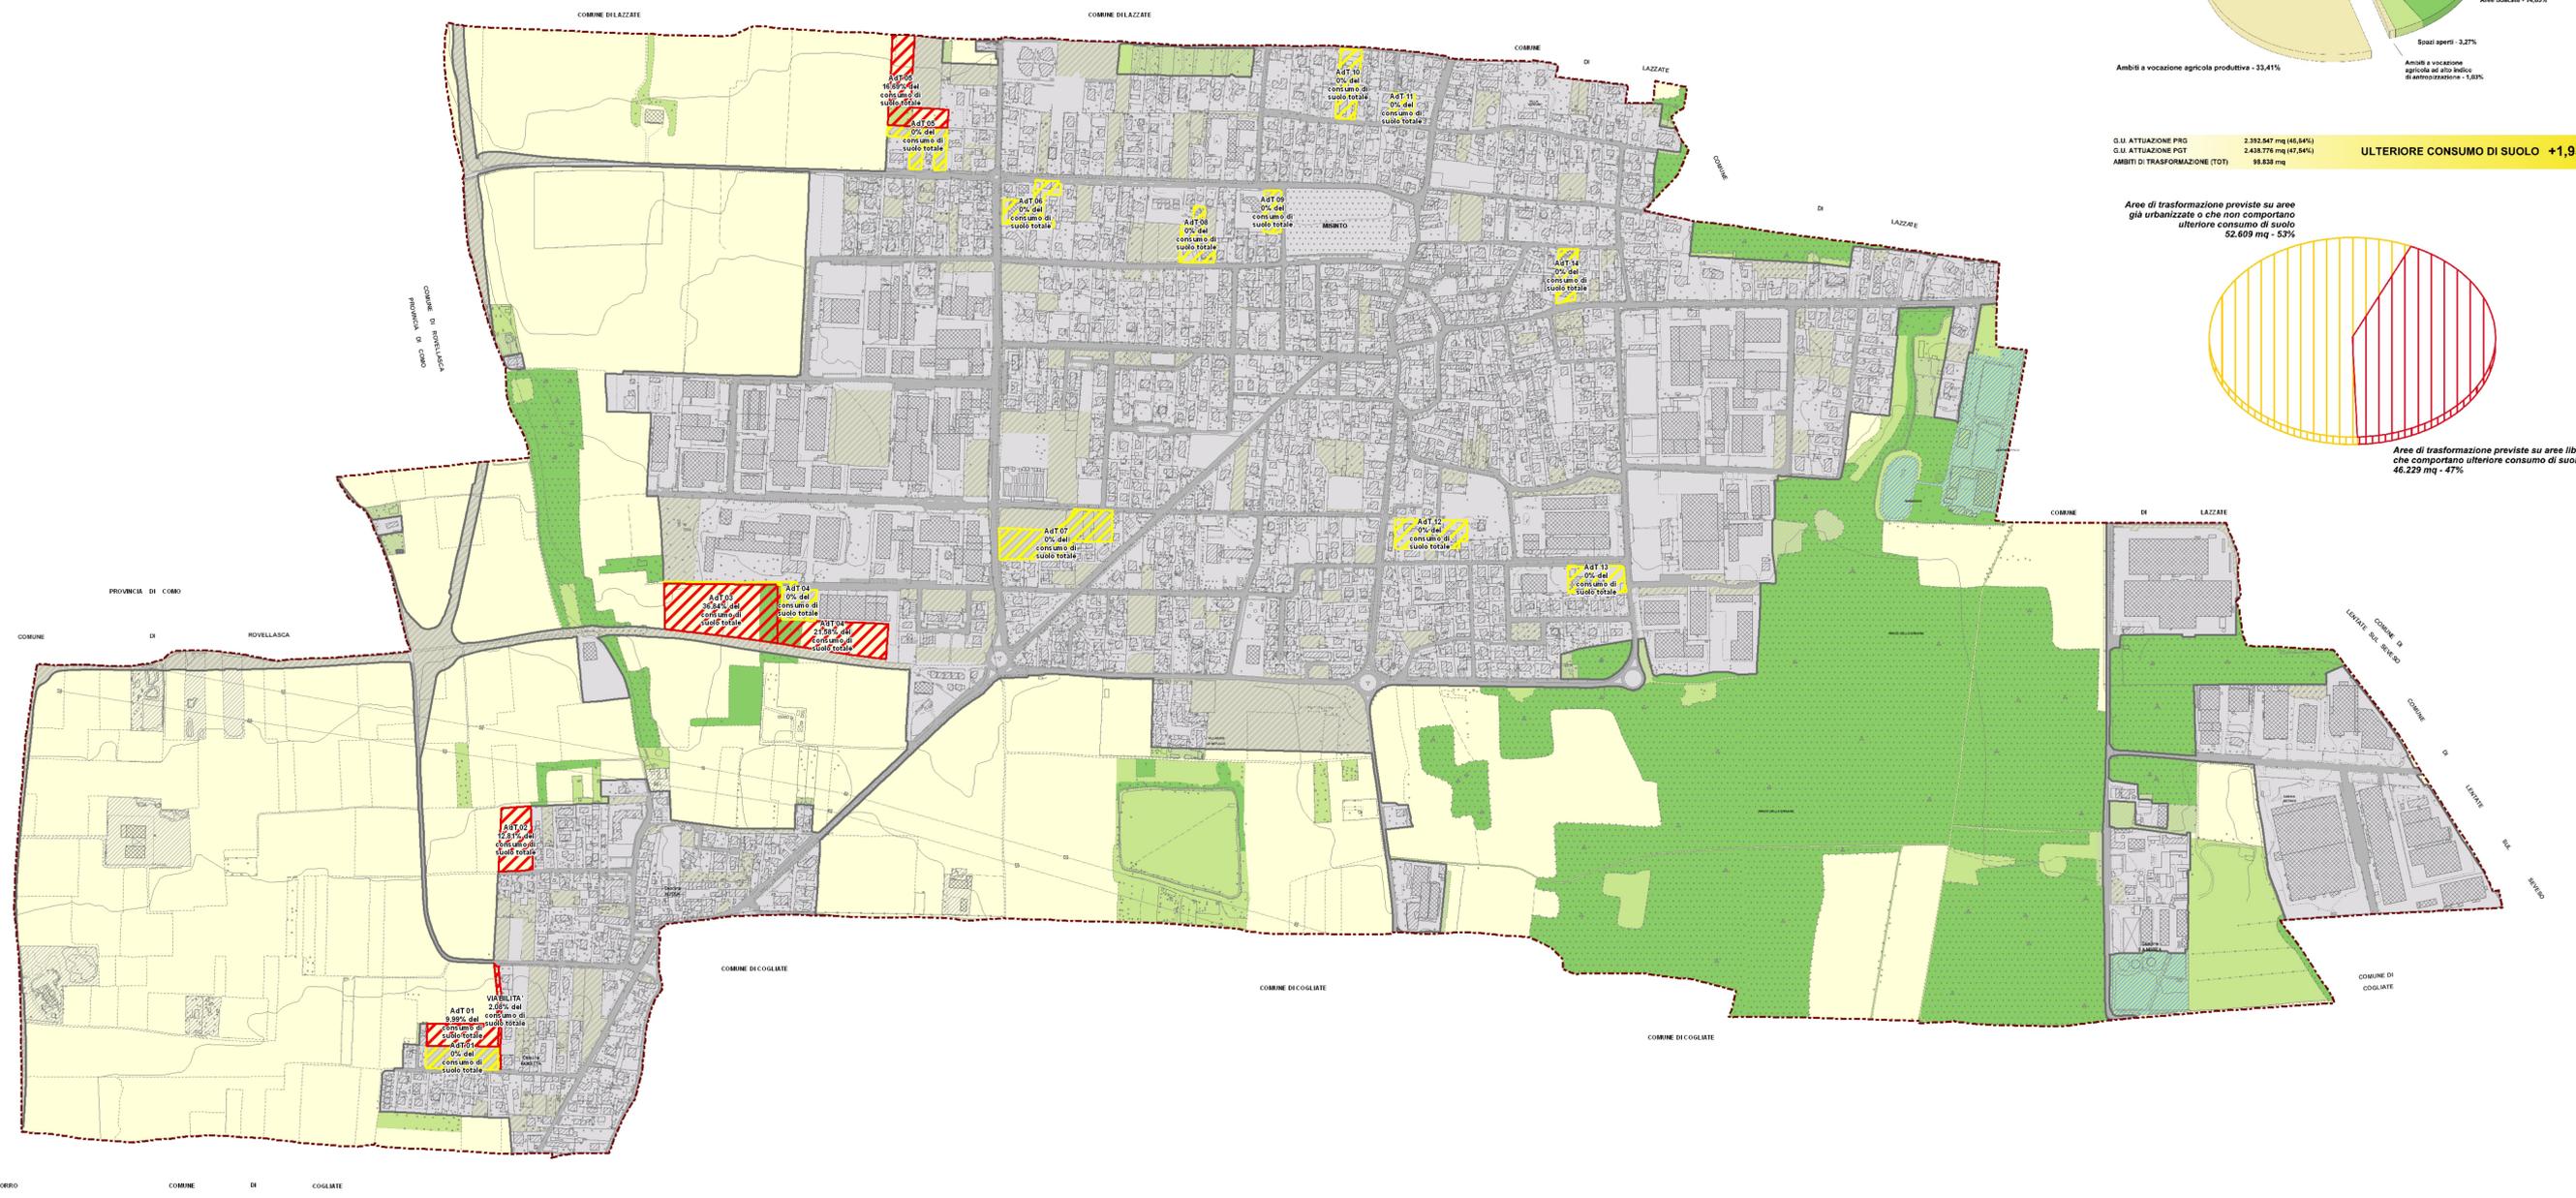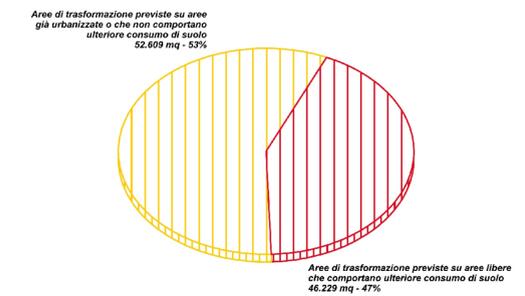

- LEGENDA**
- Verifica del consumo di suolo (art. 84 Nda PTCP Provincia di Milano)
- ambiti insediativi
 - sede stradale
 - spazi aperti urbanizzati
 - perimetro dell'urbanizzato
- Determinazione della superficie non urbanizzata (All. B. DGP n. 332 del 24 maggio 2006)
- ambiti agricoli ad alto indice di antropizzazione
 - ambiti agricoli
 - spazi aperti: parchi urbani, aree verdi, aree verdi alberate, orti
 - aree boscate
 - sistema dei servizi del Parco delle Groane
 - spazi aperti ad alto indice di antropizzazione
- Variatione della superficie urbanizzata (All. B. DGP n. 332 del 24 maggio 2006)
- ambiti di trasformazione previsti che non comportano aumento della superficie urbanizzata
 - ambiti di trasformazione previsti che comportano aumento della superficie urbanizzata (consumo di suolo)

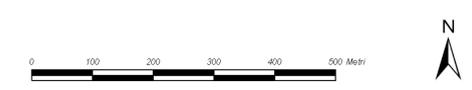



Comune di Misinto
 Provincia di Monza e della Brianza

PIANO DI GOVERNO DEL TERRITORIO
DOCUMENTO DI PIANO

	<p>Verifica di compatibilità con il PTCP di Milano</p> <p>Consumo di suolo (art.84 Nda)</p>	<p>tavola n. QVP 03 04</p> <p>scala 1 : 5.000</p>
	<p>progettisti arch. Franco Resnati</p>	<p>arch. Fabio Massimo Saldini</p>
<p>Studio associato ARCHÉ progetti di architettura e urbanistica</p>	<p>gruppo di progettazione arch. Paolo Dell'Orto pian. Giorgio Limonta</p>	<p>pian. Paolo Gariboldi</p>
<p>procedura amministrativa</p> <p>ADOZIONE: DELIBERAZIONE CONSIGLIO COMUNALE n. _____ DEL _____</p> <p>APPROVAZIONE: DELIBERAZIONE CONSIGLIO COMUNALE n. _____ DEL _____</p> <p>PUBBLICAZIONE: BURL n. _____ DEL _____</p>		