
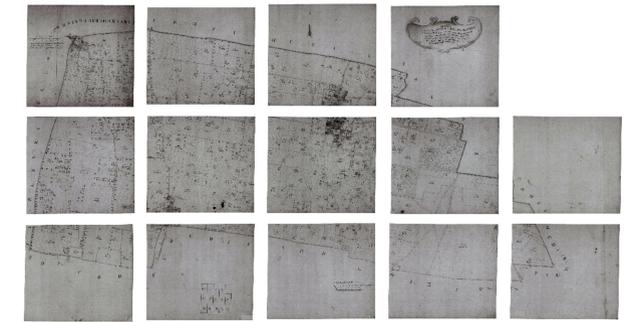


MAPPA
 di MISINTO PLEVE di SEVESO DUCATO
 di MILANO, fatta in occasione della misura generale del
 nuovo Catastramento, dal Geometa Giovanni Filippo Fontana.
 Principata il 7 del 1721 e terminata il 15 Marzo con l'assistenza
 dell'ingegnere Christiano Gio: Tomaso Euro Siro
 Colonn. Gio: Riedo Dionis. Puro.

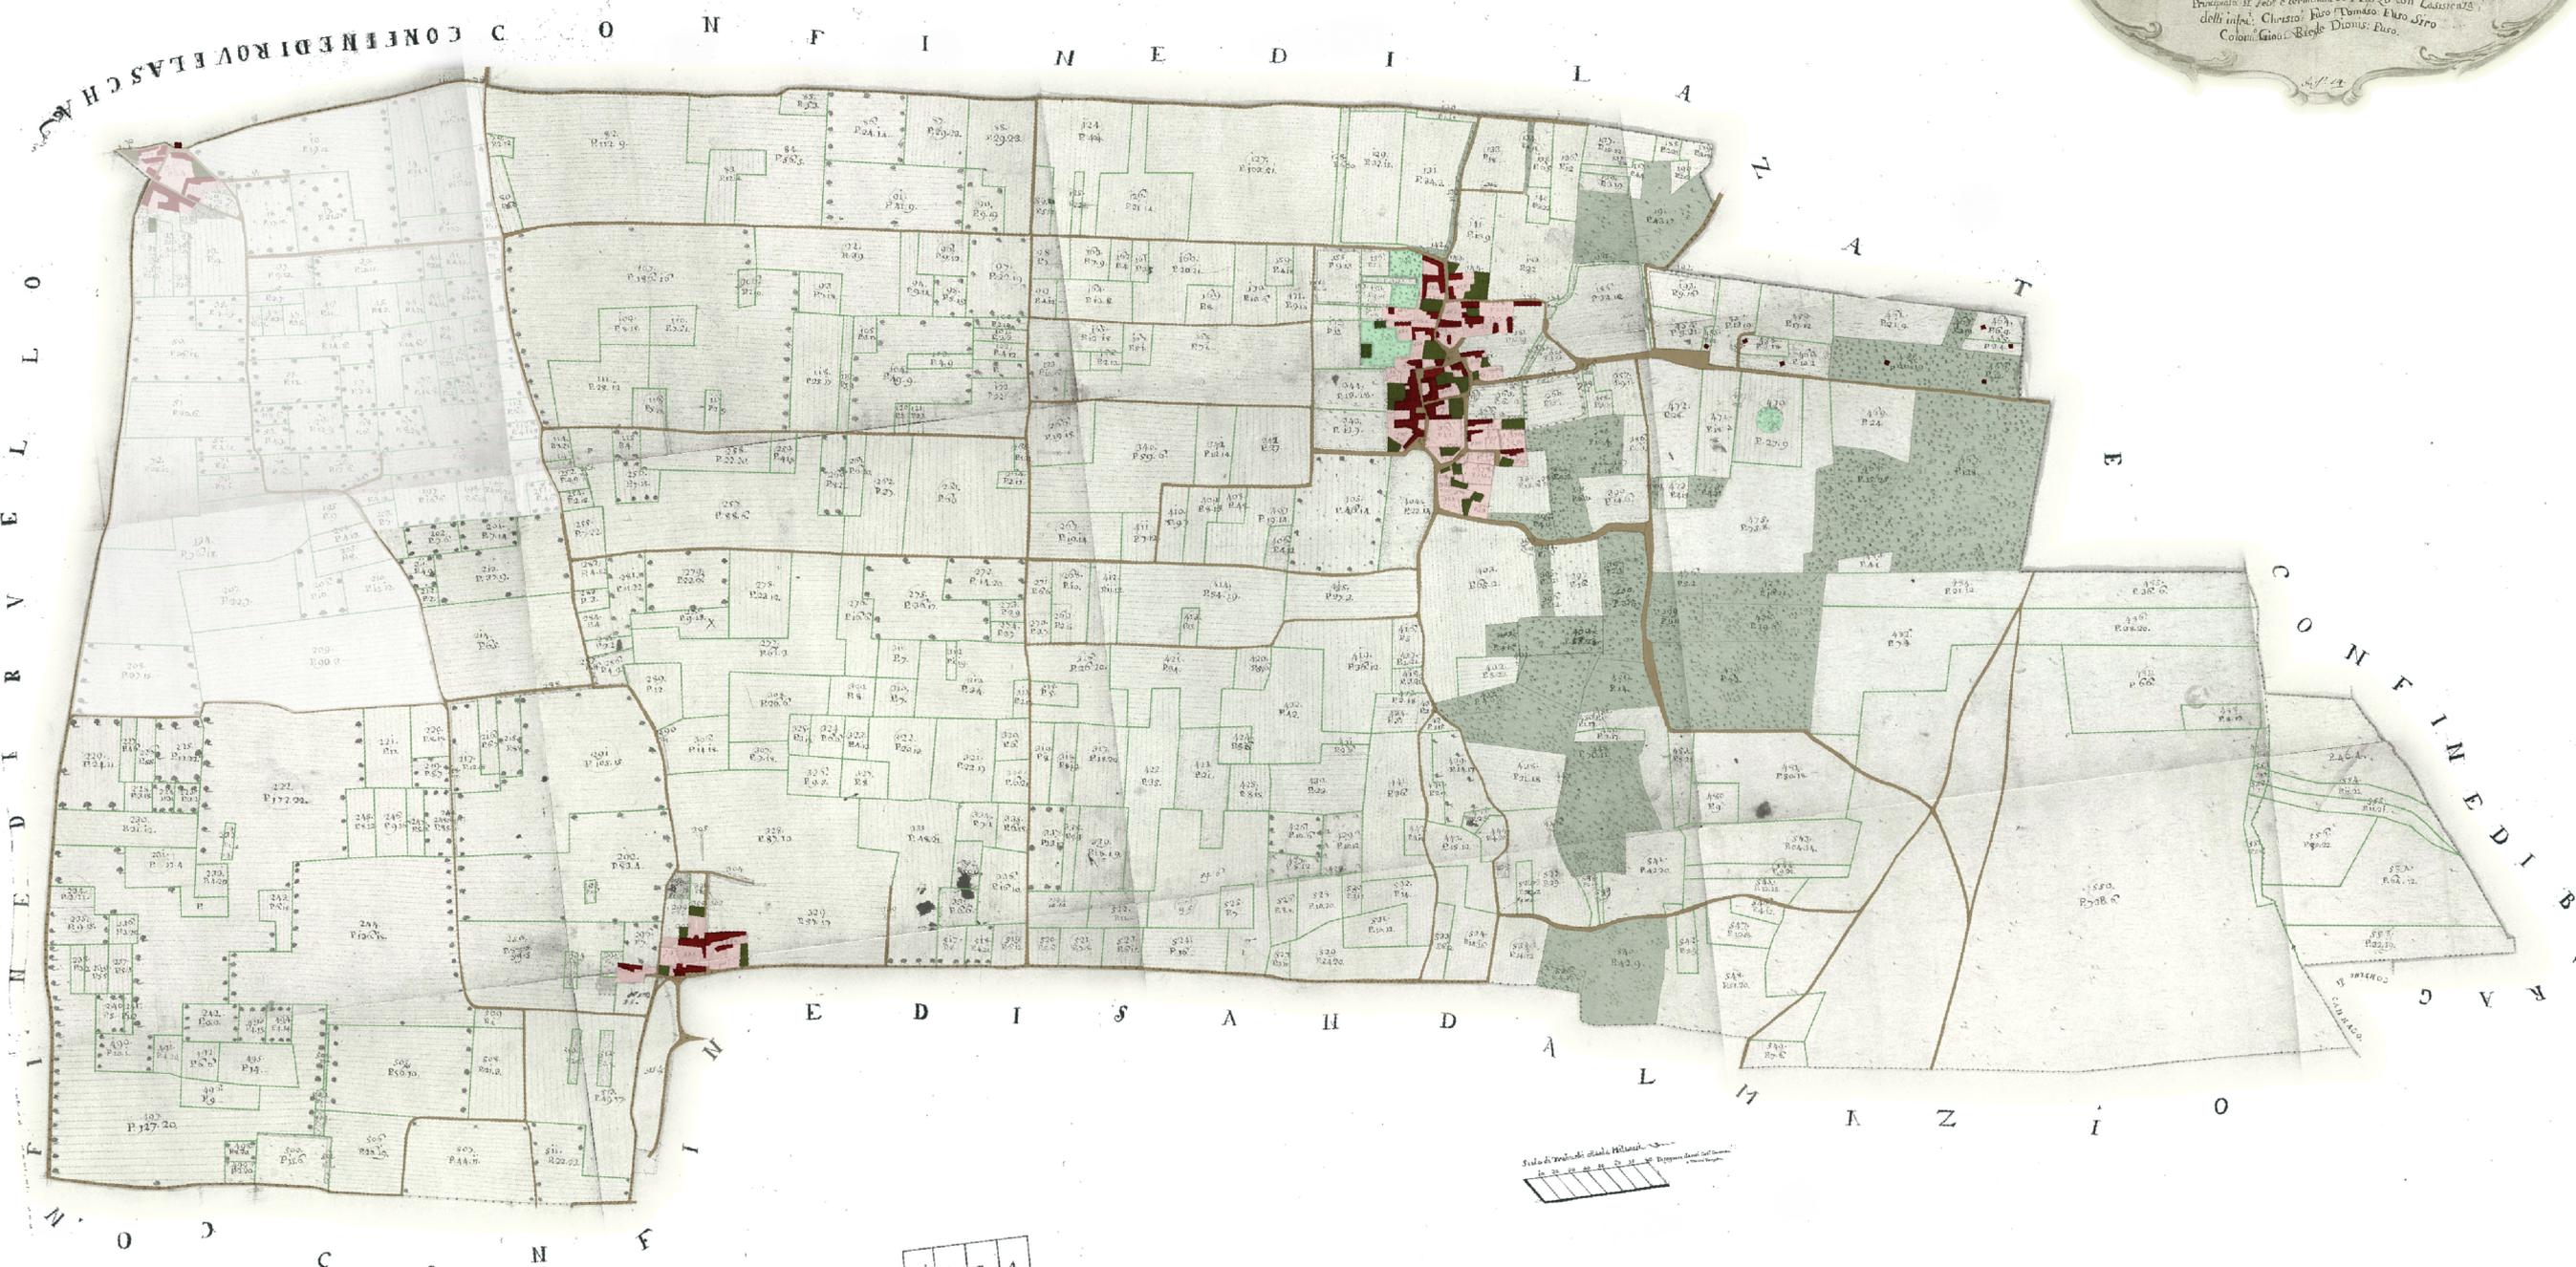

Comune di Misinto
 Provincia di Monza e della Brianza

PIANO DI GOVERNO DEL TERRITORIO
DOCUMENTO DI PIANO

Indagine cartografica documentale:
 Catasto Teresiano 1721
 tavola n. **QC 02/01**
 scala **1 : 5.000**

progettisti arch. Franco Resnati arch. Fabio Massimo Saldini
 ARCHÉ

gruppo di progettazione arch. Paolo Dell'Orto pian. Paolo Gariboldi
 pian. Giorgio Limonta

procedura amministrativa
 ADOZIONE: DELIBERAZIONE CONSIGLIO COMUNALE n. _____ DEL _____
 APPROVAZIONE: DELIBERAZIONE CONSIGLIO COMUNALE n. _____ DEL _____
 PUBBLICAZIONE: BURL n. _____ DEL _____

2.	3.	4.
5.	6.	7.
10.	11.	12.
13.	14.	