



LEGENDA

- Aree per servizi pubblici di proprietà comunale o asserviti all'uso pubblico
- Aree per servizi pubblici in corso di perfezionamento della cessione o dell'asservimento ad uso pubblico
- Aree per servizi pubblici di proprietà comunale - non realizzati
- Aree per servizi pubblici da acquisire
- Aree per servizi pubblici di proprietà parrocchiale
- Aree per servizi pubblici di proprietà privata

Limiti e perimetri

- Confine comunale

Le lenco numerato delle attrezzature pubbliche e di uso pubblico pianificate nel PRG vigente è allegato alla relazione del Piano dei Servizi

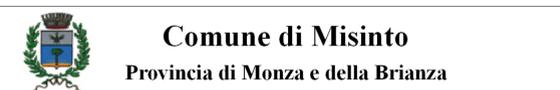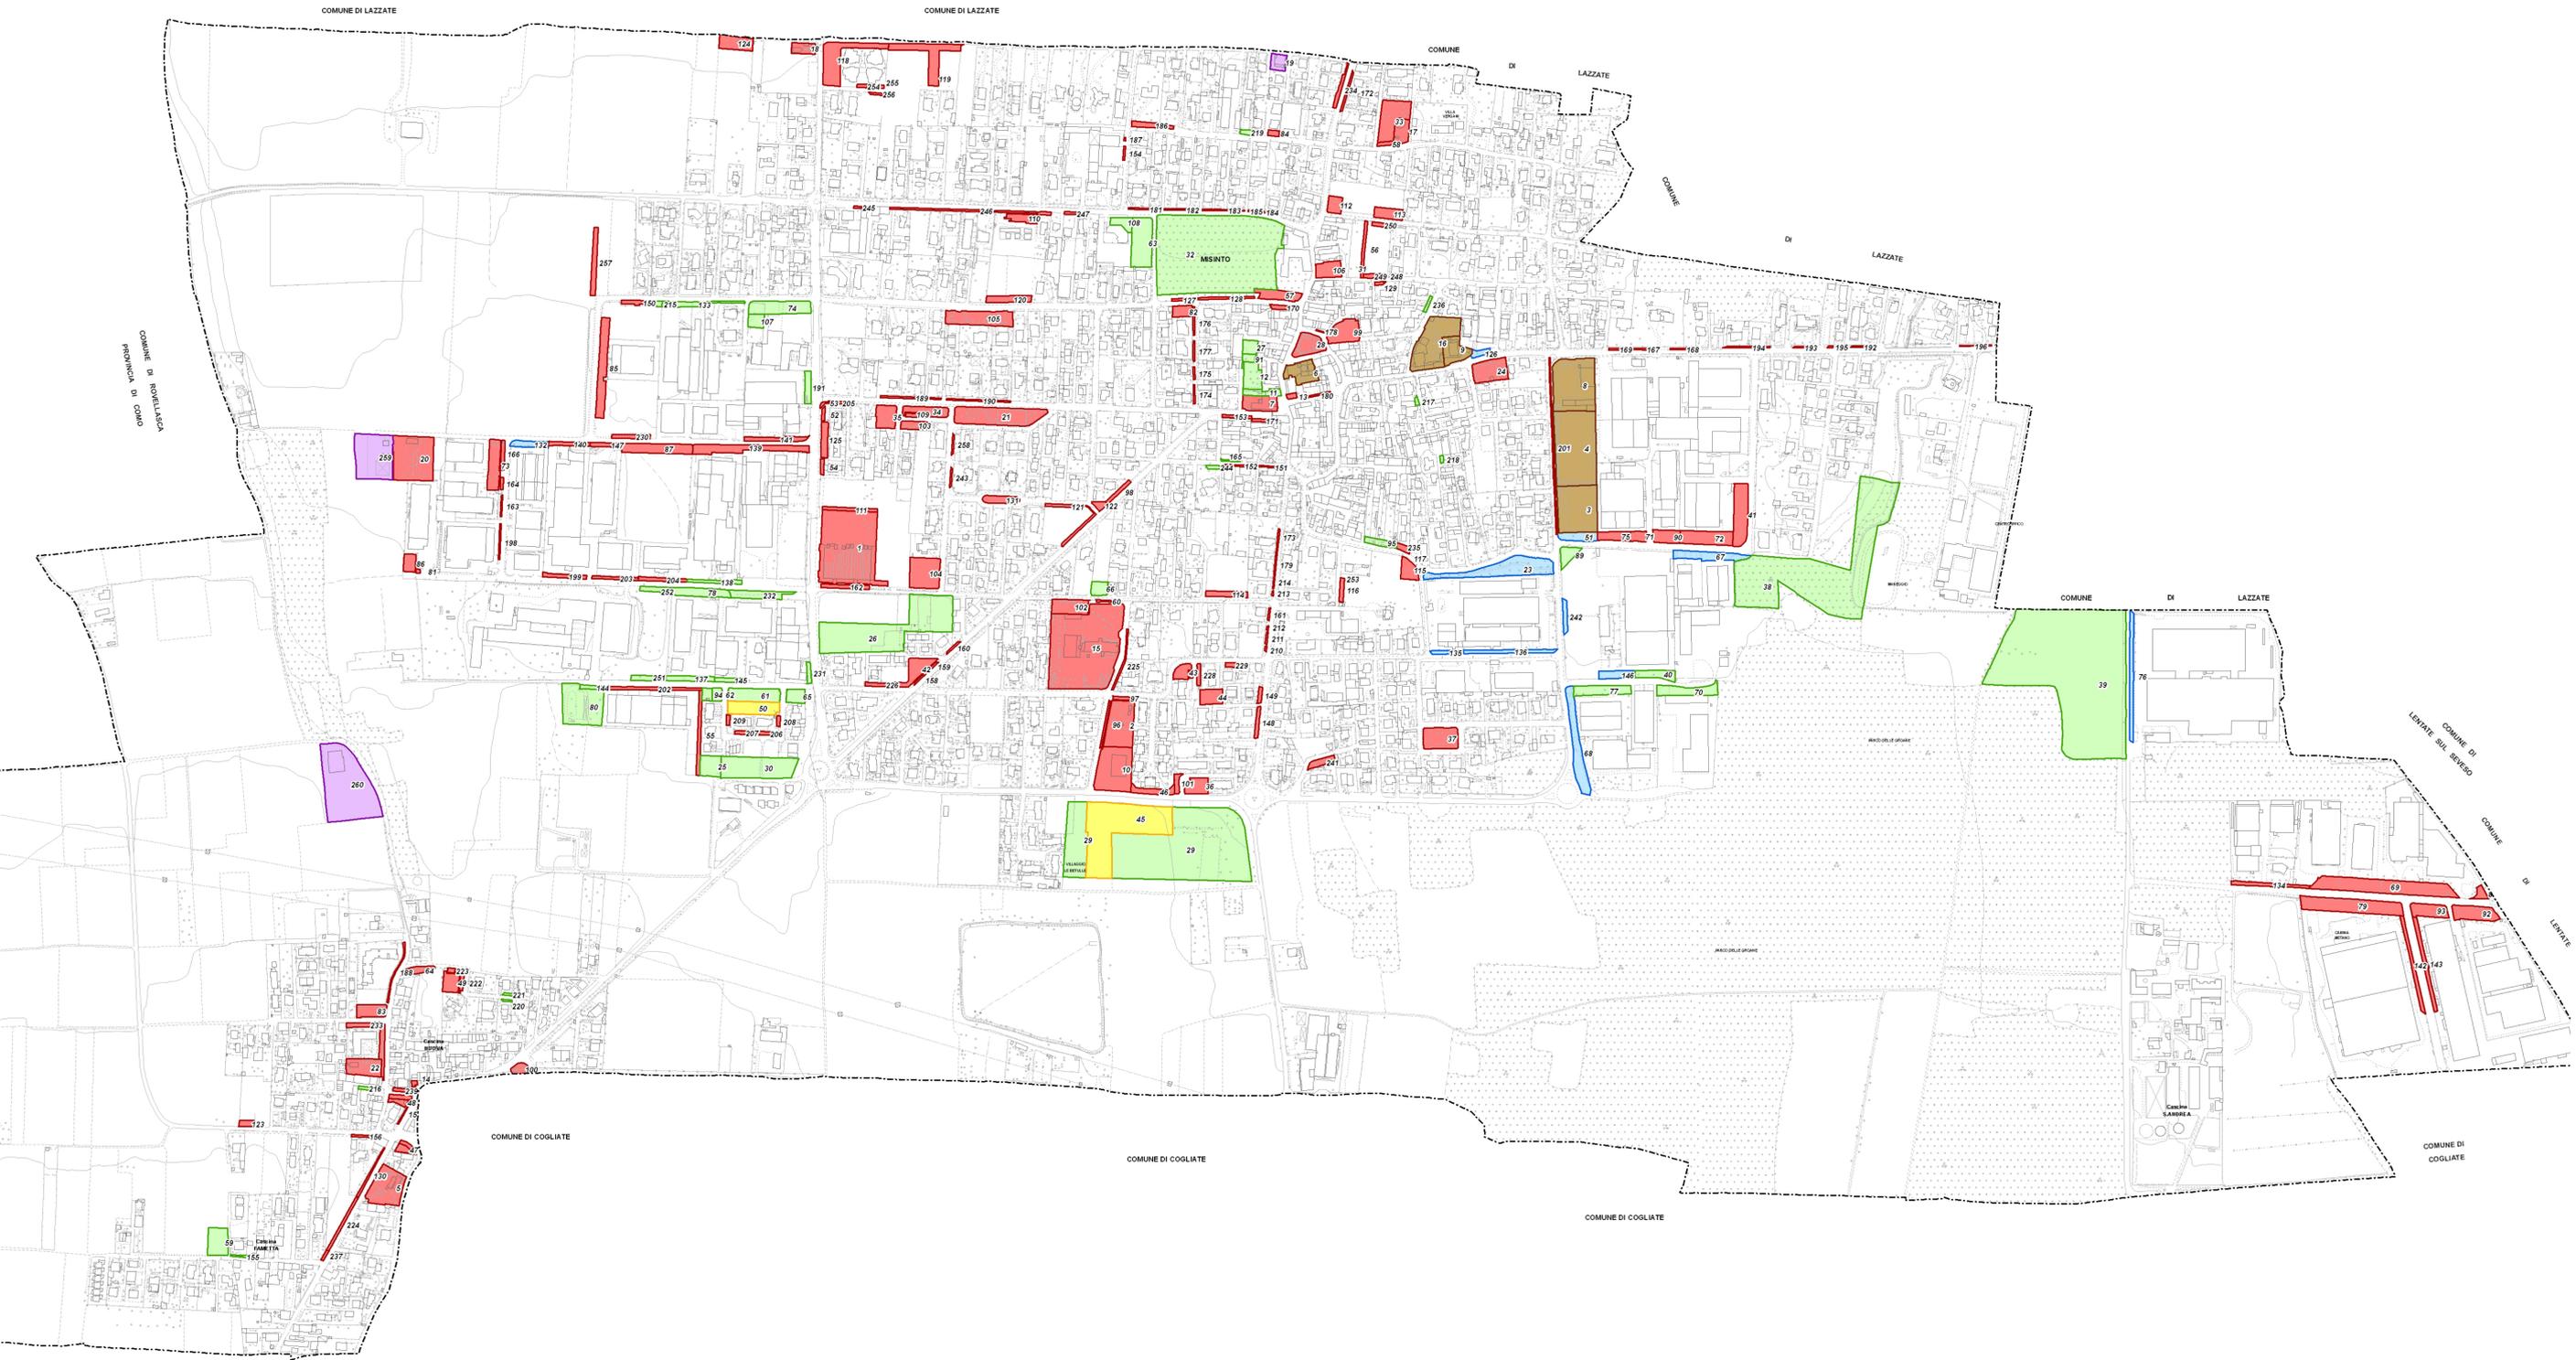

Comune di Misinto
Provincia di Monza e della Brianza

PIANO DI GOVERNO DEL TERRITORIO
DOCUMENTO DI PIANO

Stato di attuazione delle attrezzature pubbliche e di uso pubblico pianificate nel PRG vigente

tavola n. **QC 06/02**
scala **1 : 4.000**

progettisti	arch. Franco Resnati	arch. Fabio Massimo Saldini
Studio associato	ARCHÉ	
progetti di architettura e urbanistica		

gruppo di progettazione	arch. Paolo Dell'Orto plan. Giorgio Limonta	plan. Paolo Gariboldi
-------------------------	--	-----------------------

procedura amministrativa

ADOZIONE: DELIBERAZIONE CONSIGLIO COMUNALE n. _____ DEL _____

APPROVAZIONE: DELIBERAZIONE CONSIGLIO COMUNALE n. _____ DEL _____

PUBBLICAZIONE: BURL n. _____ DEL _____