




### Uso responsabile del territorio

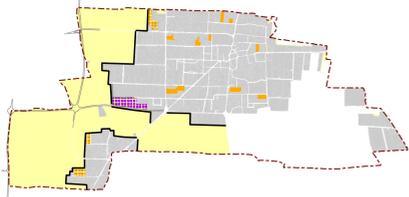



### Riequilibrio territoriale

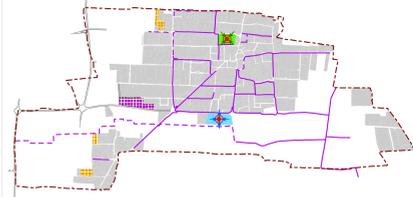

### Protezione del paesaggio

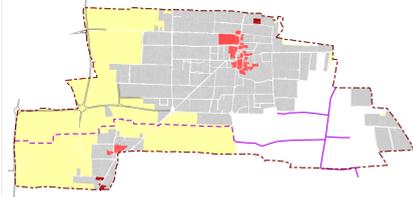

### Mantenimento delle risorse naturali

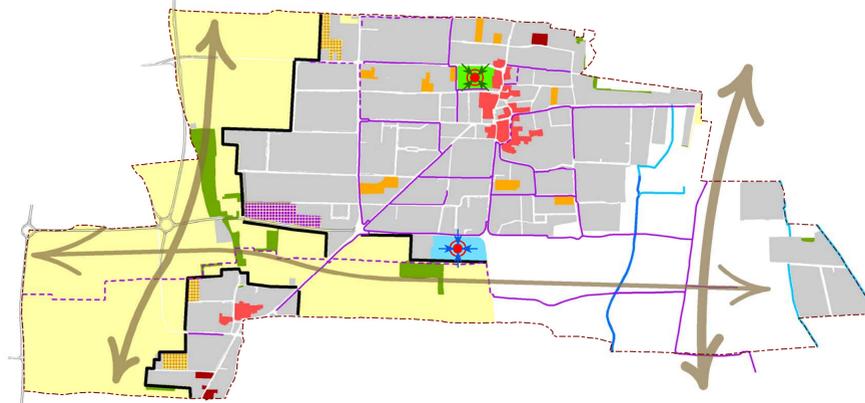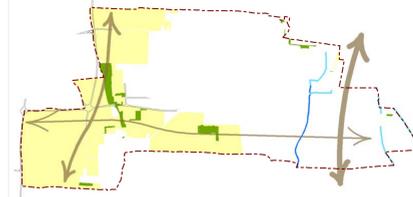

#### Uso responsabile del territorio

- Proposizione di modelli insediativi a completamento del tessuto urbano esistente e a ridefinizione dei margini urbani, favorendo la compattazione della forma urbana
- Localizzazioni adeguate per le nuove trasformazioni insediative coerenti con il contesto, non interferenti con i valori territoriali e caratterizzate da buona accessibilità
- Contenimento del consumo di suolo
- Estensione degli interventi di rigenerazione urbana e di riuso di aree urbanizzate
- Mantenimento dei suoli fertili e riduzione delle interferenze sul sistema agricolo

#### Riequilibrio territoriale


- Localizzazioni adeguate per le nuove trasformazioni insediative (coerenti con il contesto, non interferenti con i valori territoriali, accessibili)
- Aumentare la dotazione di verde urbano
- Infrastrutturazione urbana a favore della modalità di trasporto ciclopeditone
- Incremento dei servizi (centro sportivo) e delle dotazioni urbane (parcheggi pubblici e privati)
- Creazione e mantenimento dei presupposti territoriali per un'economia competitiva

#### Protezione del paesaggio

- Conservare e migliorare la qualità delle risorse storiche e culturali (centri storici, patrimonio edilizio di matrice storica)
- Miglioramento delle caratteristiche paesistiche locali (azioni per la corretta applicazione dei meccanismi di valutazione paesaggistica, indicazioni nuovi paesaggi) integrati per aree di trasformazione)
- Valorizzazione della connessione paesistico-ambientale tra il paesaggio agricolo e le aree protette del Parco delle Groane mediante infrastrutturazione ciclopeditone a valenza ambientale, paesistica e fruiva

#### Mantenimento delle risorse vitali naturali

- Tutela e valorizzazione dell'ecosistema polifunzionale delle aree boscate
- Valorizzazione e salvaguardia dell'ambiente fluviale e del Torrente Guisa
- Sostenere la costruzione di corridoi ecologici di collegamento tra le aree protette
- Ripristino della connotazione paesaggistica e fruiva del reticolo idrografico minore (Torrente Guisa, Torrente Valmaggioro e Torrente Lombra)

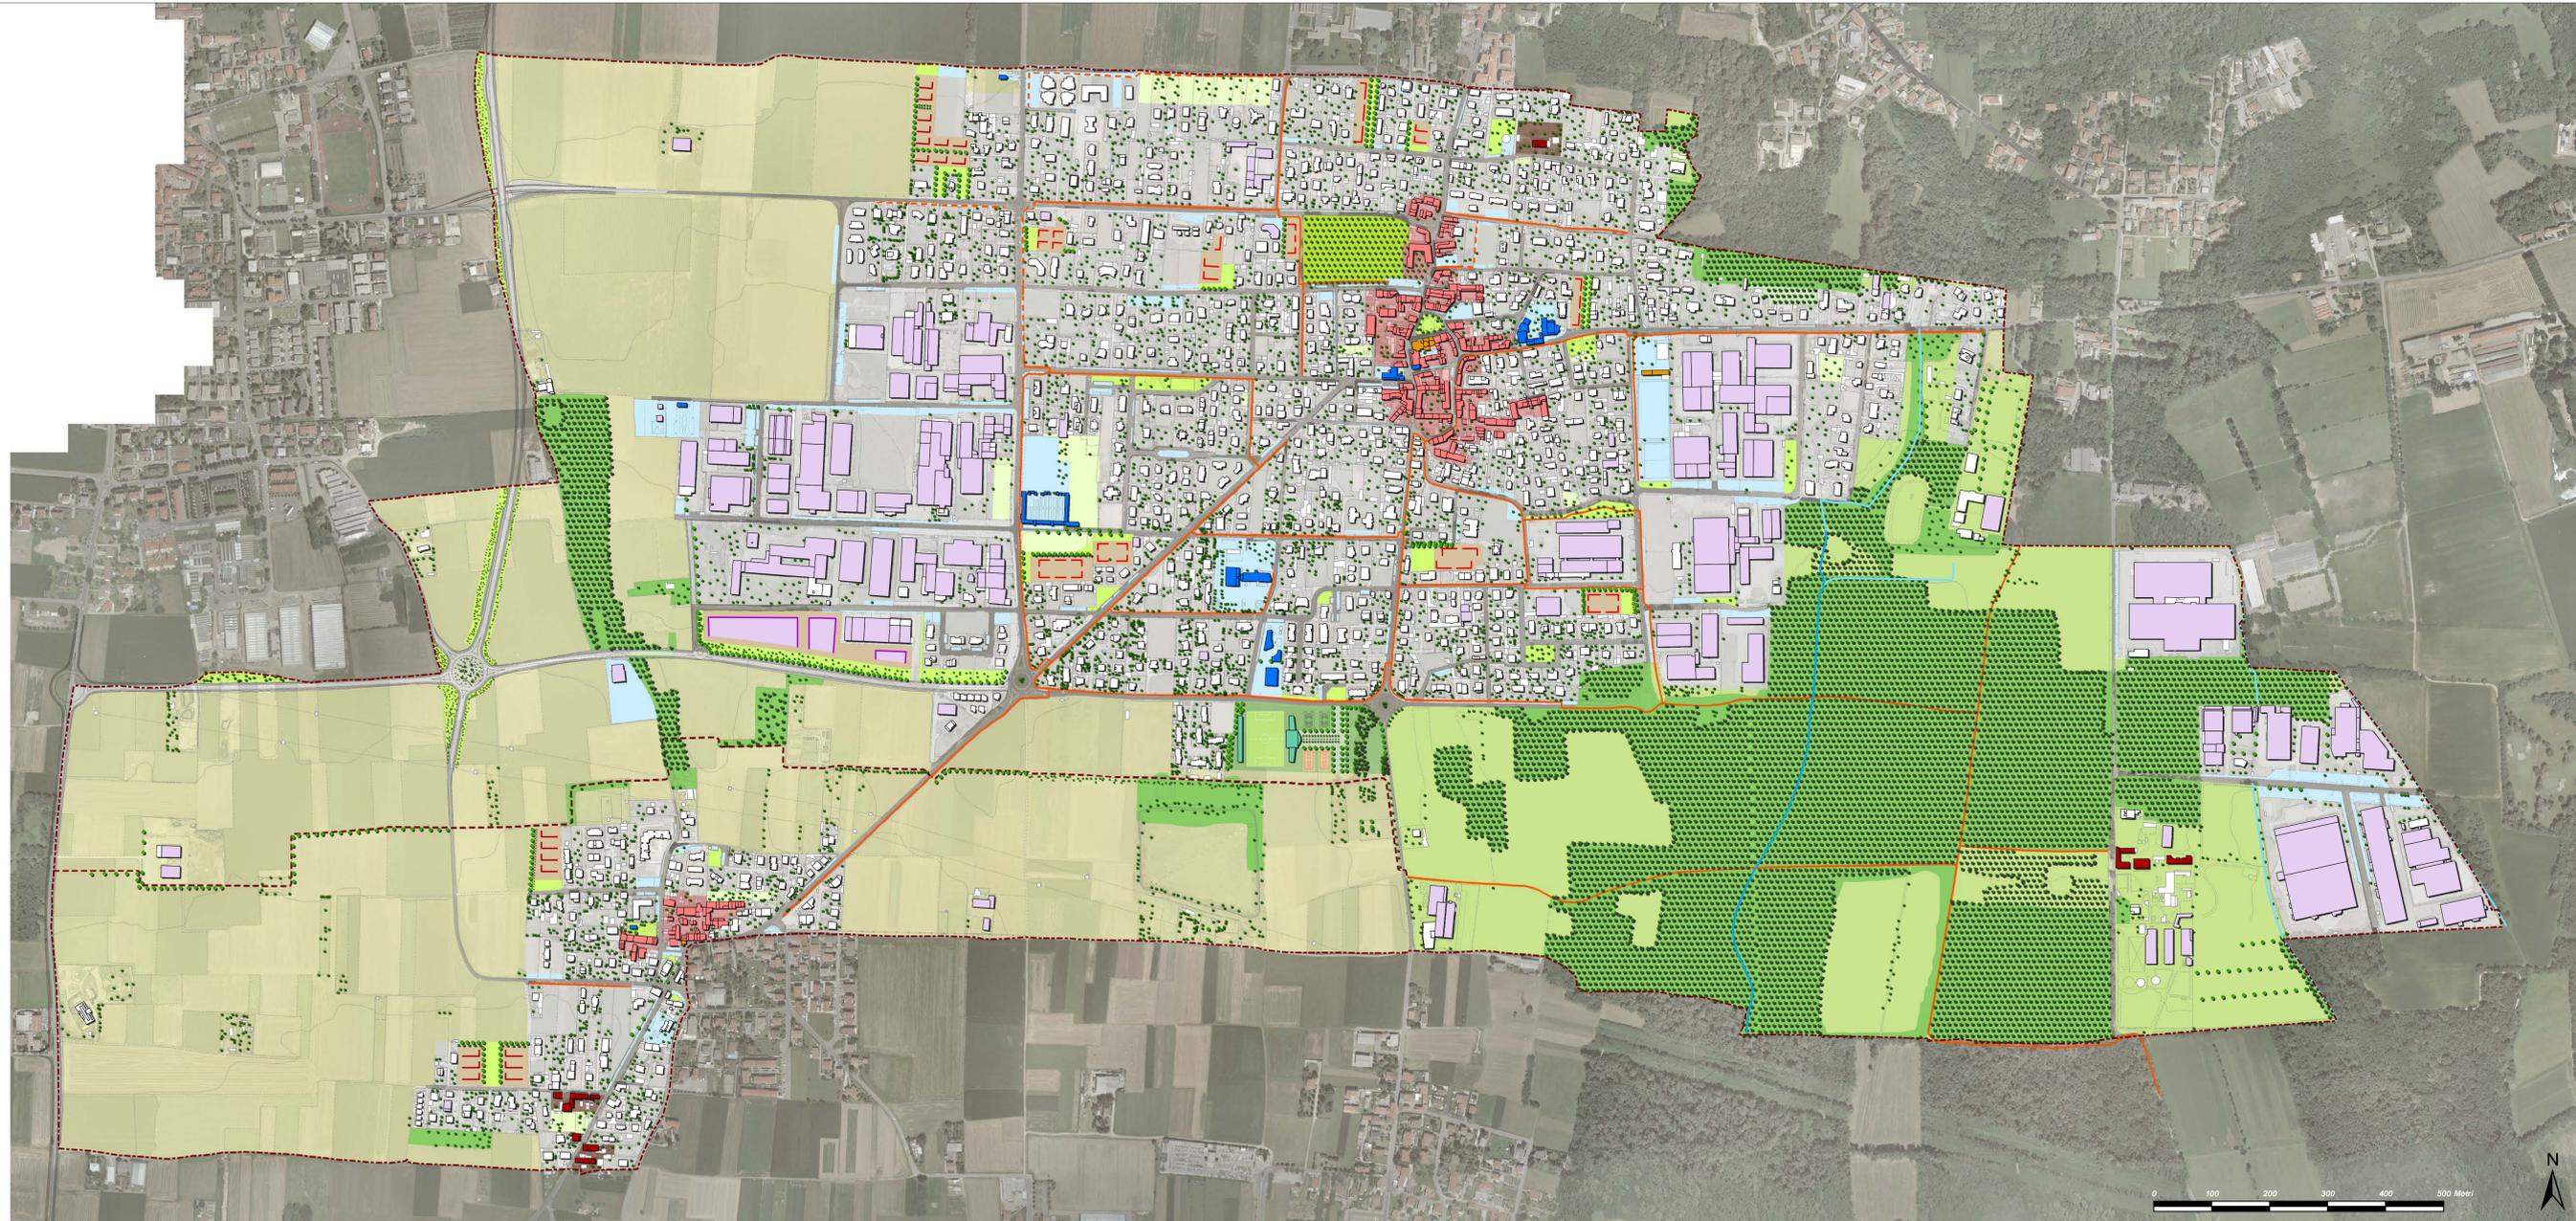



**Comune di Misinto**  
Provincia di Monza e della Brianza

---

**PIANO DI GOVERNO DEL TERRITORIO**  
**DOCUMENTO DI PIANO**

Adeguato e modificato conseguentemente al recepimento della verifica di compatibilità con il PTCF e all'accoglimento delle osservazioni



**Schema strategico e scenario progettuale**

tavola n.  
**QVP 01/02**  
scala  
**1 : 5.000**

<b>progettisti</b>	arch. Franco Resnati	arch. Fabio Massimo Saldini
<b>Studio associato</b>	 <p>progetti di architettura e urbanistica</p>	
<b>gruppo di progettazione</b>	arch. Paolo Dell'Orto pian. Giorgio Limonta	pian. Paolo Gariboldi
<b>procedura amministrativa</b>		
ADOZIONE: DELIBERAZIONE CONSIGLIO COMUNALE n. _____ DEL _____		
APPROVAZIONE: DELIBERAZIONE CONSIGLIO COMUNALE n. _____ DEL _____		
PUBBLICAZIONE: BURL n. _____ DEL _____		